


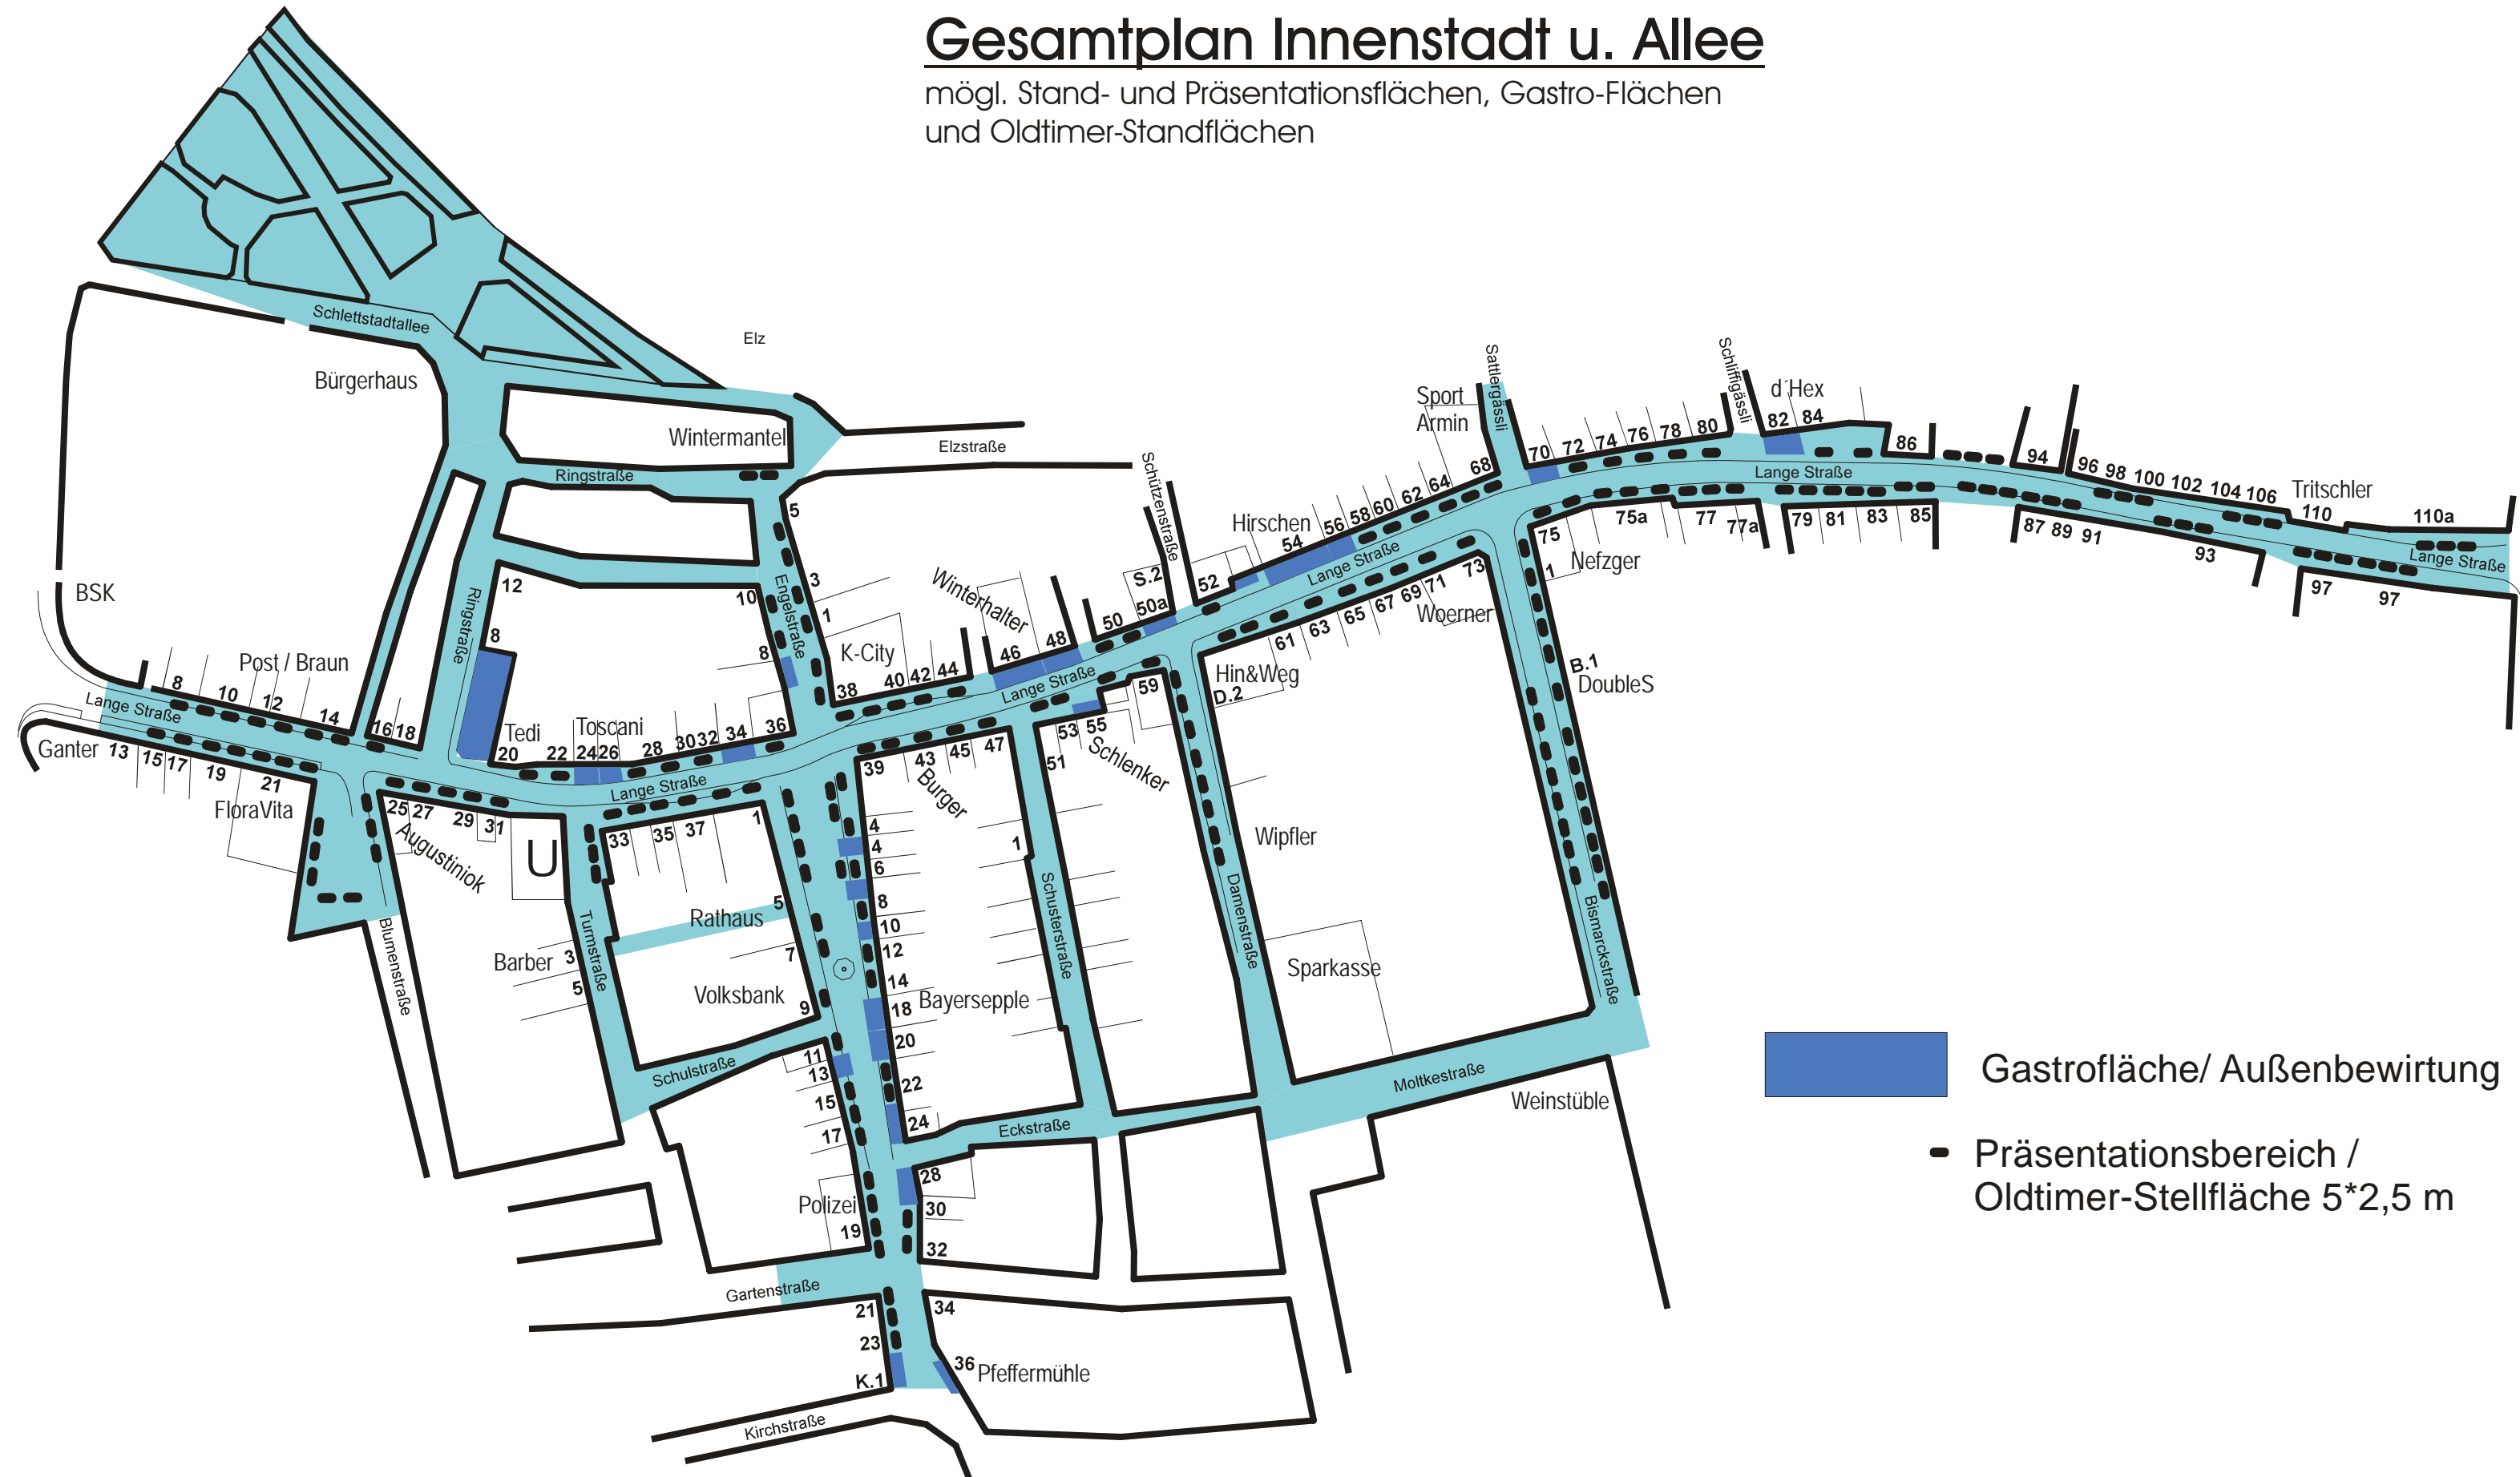

Gesamtplan Innenstadt u. Allee

mögl. Stand- und Präsentationsflächen, Gastro-Flächen
und Oldtimer-Standflächen



-  Gastrofläche/ Außenbewirtung
-  Präsentationsbereich / Oldtimer-Stellfläche 5*2,5 m

